
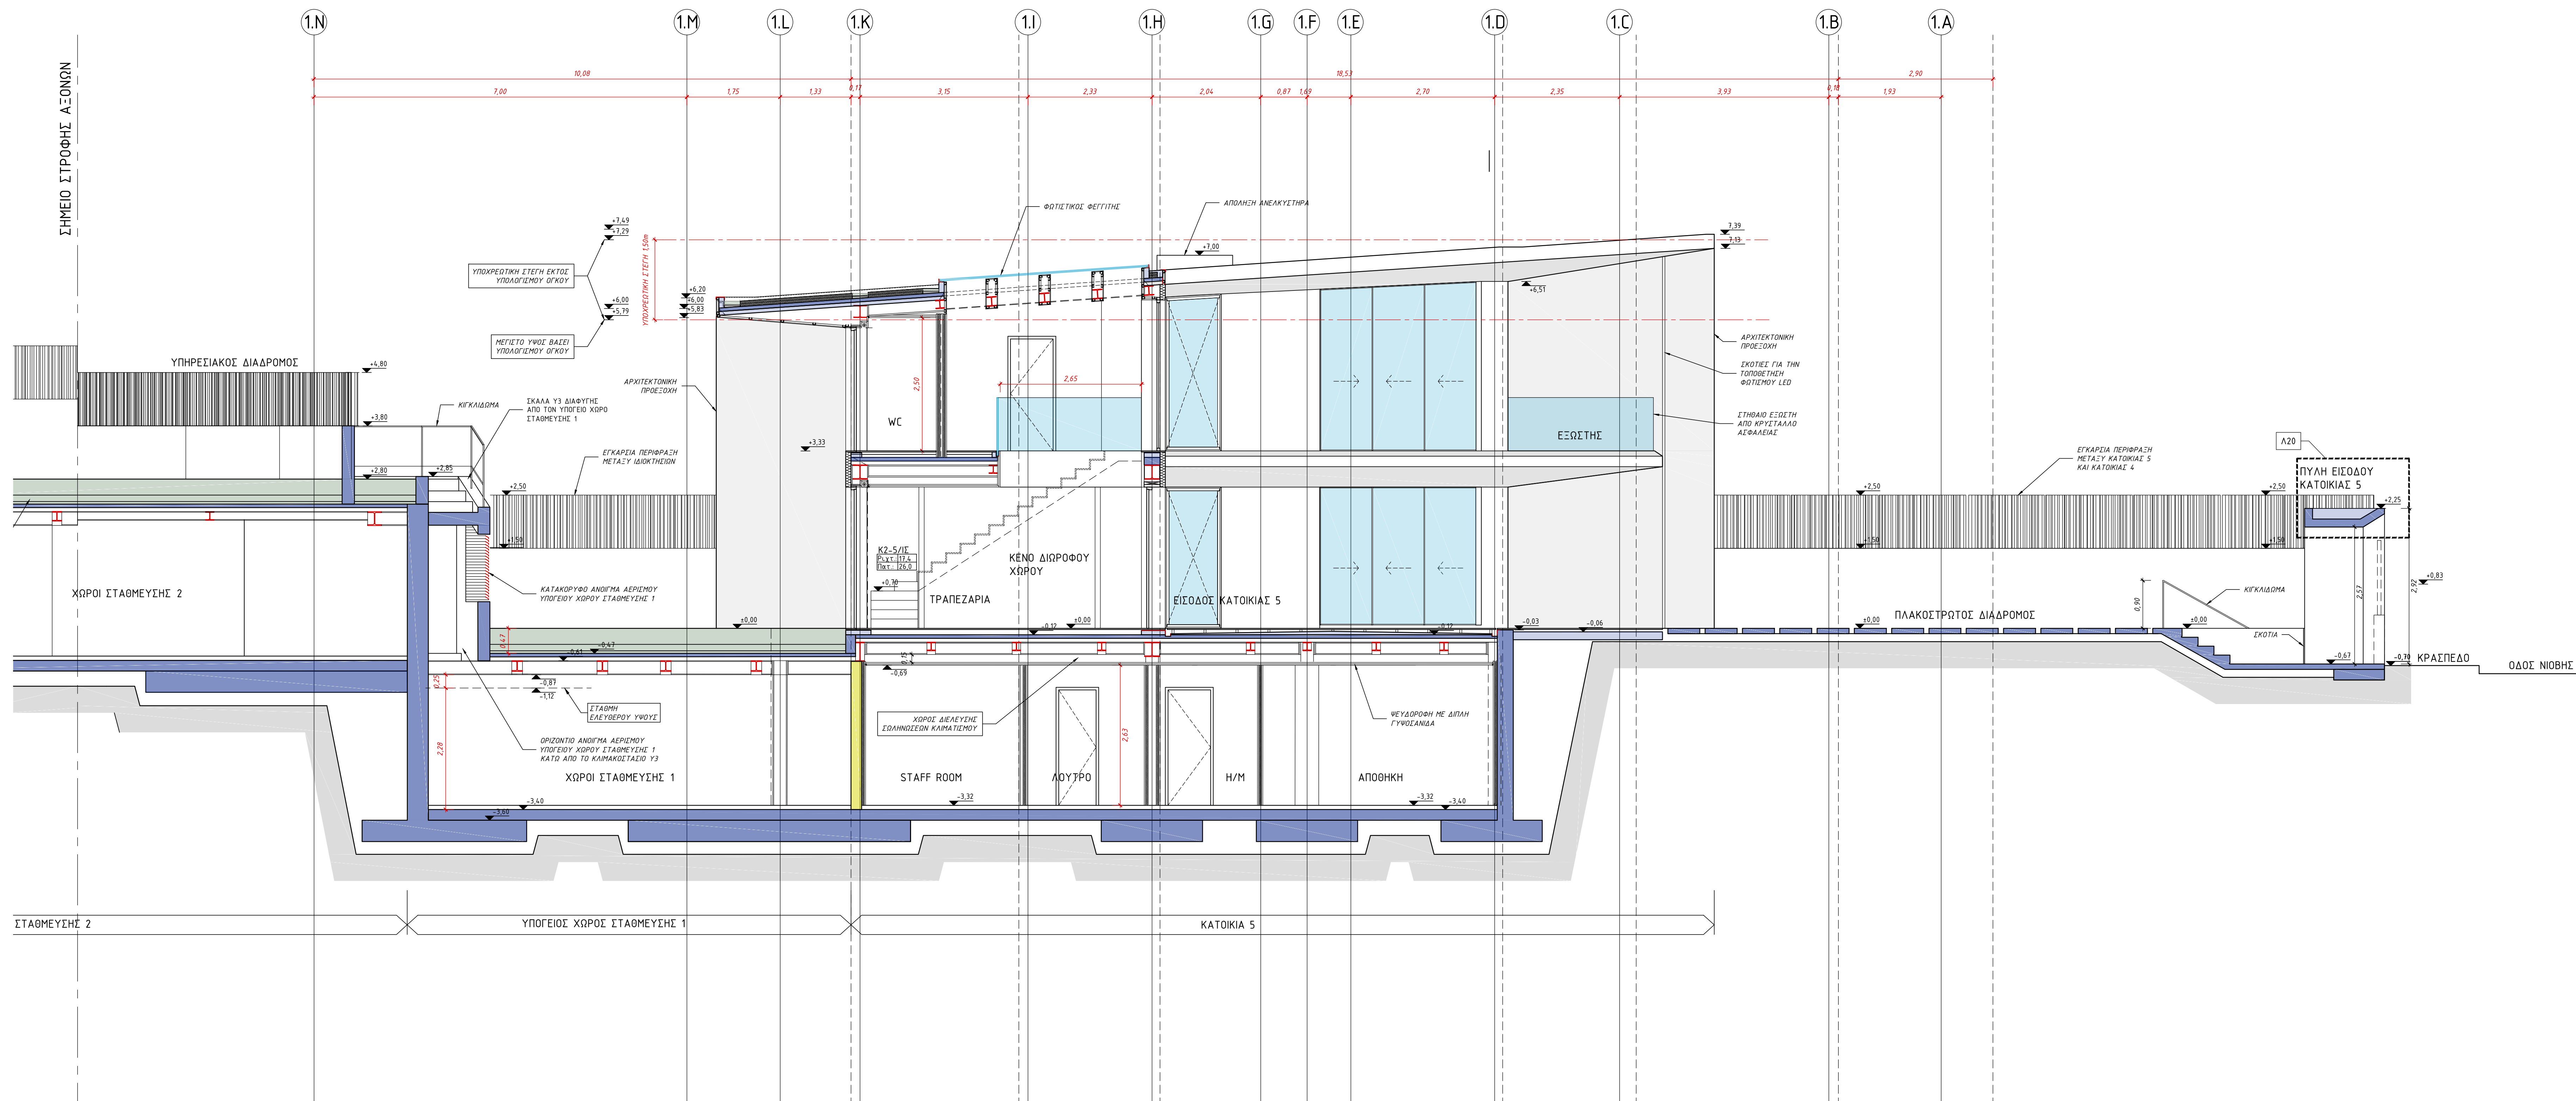


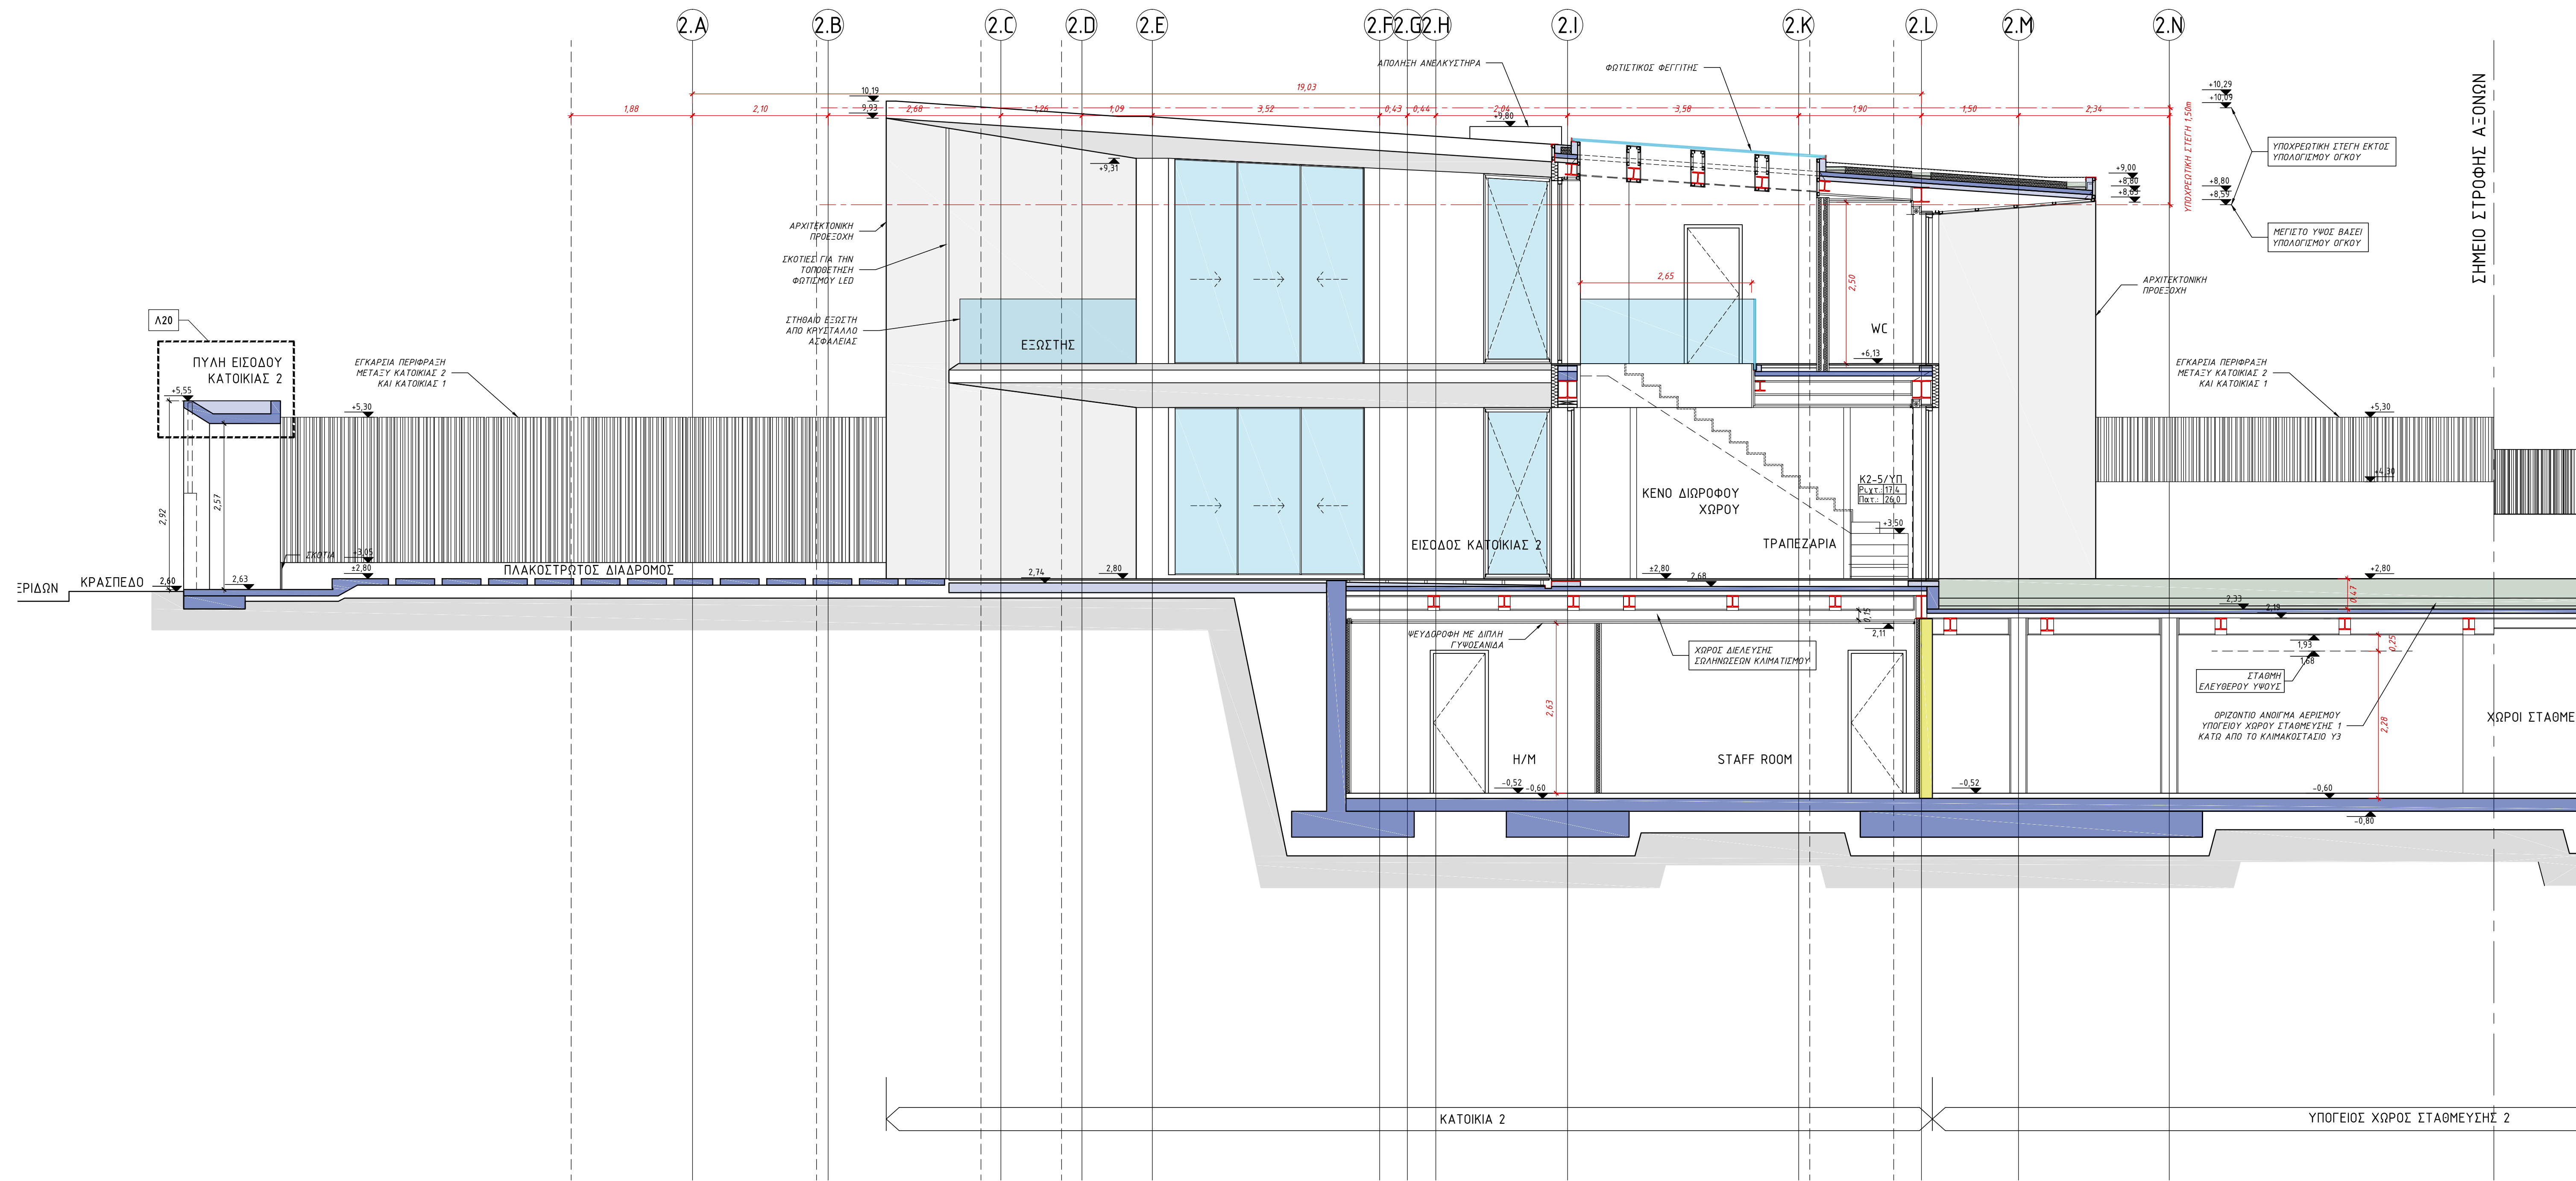

ΥΠΟΜΝΗΜΑ ΥΛΙΚΩΝ ΚΑΙ ΣΥΜΒΟΛΙΣΜΩΝ	
	ΤΟΙΧΟΣ ΔΩΡΗ ΓΥΩΣΑΝΙΑ ΠΑΧΥΣ 10.0cm
	ΤΟΙΧΟΣ ΔΩΡΗ ΓΥΩΣΑΝΙΑ ΠΑΧΥΣ 15.0cm
	ΤΟΙΧΟΣ ΔΩΡΗ ΓΥΩΣΑΝΙΑ ΠΑΧΥΣ 17.0cm
	ΤΟΙΧΟΣ ΔΩΡΗ ΓΥΩΣΑΝΙΑ ΠΑΧΥΣ 19.0cm
	ΘΕΡΜΩΣΕΩΝ ΠΑΧΥΣ 10cm
	ΕΣΤΕΡΝΟ ΤΟΙΧΟΥ ΘΕΡΜΩΣΕΩΣ ΜΕ ΔΩΡΗ ΓΥΩΣΑΝΙΑ ΠΑΧΥΣ 15cm
	ΕΣΤΕΡΝΟ ΟΠΛΩΜΕΝΟΥ ΕΚΦΡΑΓΜΑΤΟΣ
	ΜΕΤΑΛΛΙΚΟ ΒΕΡΟΝ ΔΟΡΙΚΟ ΣΤΟΙΧΕΙΟ, ΥΠΟΣΤΗΚΑ-ΔΟΜΕΣ
	ΚΤΙΣΤΕΣ ΤΟΙΧΟΥ ΑΠΟ ΚΥΒΕΛΩΜΕΝΟΥ ΤΥΠΟΥ ΤΥΓΟΥ ΠΑΧΥΣ 20cm
	ΣΤΑΘΗ ΤΕΛΟΥΣ ΔΑΠΕΔΟΥ
	ΣΤΑΘΗ ΔΟΡΙΚΟΥ ΦΟΡΕΑ ΕΚΦΡΑΓΜΑΤΟΣ
	ΣΤΑΘΗ ΚΟΥΦΩΜΑ ΛΟΟΥΜΝΟΥ
	ΕΠΑΛΛΑΚΟ ΚΟΥΦΩΜΑ ΛΟΟΥΜΝΟΥ
	ΕΣΤΕΡΝΟ ΚΟΥΦΩΜΑ ΤΥΠΟΥ ΚΟΥΦΩΜΑΤΟΣ
	ΠΕΡΙ
	ΠΟΛΥ
	ΠΟΛΥ
	ΧΑΡΑΚΤΗΡΙΣΤΙΚΟΣ
	ΠΟΡΤΑ ΜΟΝΟΦΑΝ ΑΝΕΓΕΙΝΕ
	ΕΣΤΕΡΝΟ ΚΟΥΦΩΜΑ ΠΟΡΤΑ
	ΠΕΡΙ
	ΠΟΛΥ
	ΕΝΤΟΚΟΙΜΕΝΗ ΝΤΟΥΛΑΡΙΑ
	ΕΣΧΑΡΑ ΔΑΠΕΔΟΥ ΓΑΛΒΑΝΩΜΕΝΗ ΚΑΛΥΨΗ
	COTIS ANGLAIS
	ΥΠΑΡΧΟΝΤΑ ΔΕΝΤΡΑ ΠΟΥ ΔΙΑΤΗΡΟΥΝΤΑΙ
	ΠΕΡΙΟΧΗ ΦΥΤΕΥΣΗΣ
	ΠΙΝΕΣ
	ΠΕΡΙΦΕΡΕΙΑ ΜΕ ΚΑΤΑΚΟΡΥΦΑ ΣΤΟΙΧΙΑ ΛΟΟΥΜΝΟΥ
	ΠΕΡΙΦΕΡΕΙΑ ΜΕ ΚΑΤΑΚΟΡΥΦΑ ΣΤΟΙΧΙΑ ΛΟΟΥΜΝΟΥ
	ΣΗΜΕΙΟ ΕΠΙΣΤΡΟΦΗΣ ΔΙΑΤΡΟΧΗΣ ΔΑΠΕΔΟΠΡΟΣΕΩΝ
	ΡΥΣΕΙΣ ΚΑΙ ΑΠΟΧΕΤΕΥΣΗ ΘΥΡΩΝ
ΠΗΡΟΦΟΡΙΑ ΕΚΤΥΠΩΣΗΣ: 28 Αυγούστου 2023	

ΕΡΓΟ:

ΑΝΕΓΕΡΣΗ ΝΕΟΥ ΣΥΓΚΡΟΤΗΜΑΤΟΣ 6 ΑΥΤΟΤΕΛΩΝ ΚΑΤΟΙΚΙΩΝ ΜΕ ΥΠΟΓΕΙΟ, 6 ΚΟΛΥΜΒΗΤΙΚΕΣ ΔΕΞΑΜΕΝΕΣ ΚΑΙ ΚΟΠΗ 26 ΔΕΝΤΡΩΝ

ΕΡΓΟΔΟΤΗΣ:

ΚΑΝΟΥΡΙΟΥ VILLAS I.K.E.

ΘΕΣΗ:

ΝΙΟΒΗΣ ΚΑΙ ΕΣΠΕΡΙΔΩΝ ΚΑΒΟΥΡΙ ΒΟΥΛΙΑΜΕΝΗ

ΟΙΚΟΔΟΜΙΚΗ ΑΔΕΙΑ:

ΟΜΝΙΒΙΩΝ

ΜΕΛΕΤΗ ΕΦΑΡΜΟΓΗΣ:

Π. ΒΑΣΙΛΑΤΟΣ

ΣΤΑΔΙΟ ΜΕΛΕΤΗΣ:

ΜΕΛΕΤΗ ΕΦΑΡΜΟΓΗΣ

ΘΕΜΑ ΣΧΕΔΙΟΥ:

ΤΟΜΗ Η-Η'

ΑΡΙΘΜΟΣ ΣΧΕΔΙΟΥ:

A14

ΚΑΙΜΑΚΑ:

1:50

ΗΜΕΡΟΜΗΝΙΑ:

ΙΟΥΛΙΟΣ 2023

ΣΦΡΑΓΙΔΑ - ΥΠΟΓΡΑΦΗ