



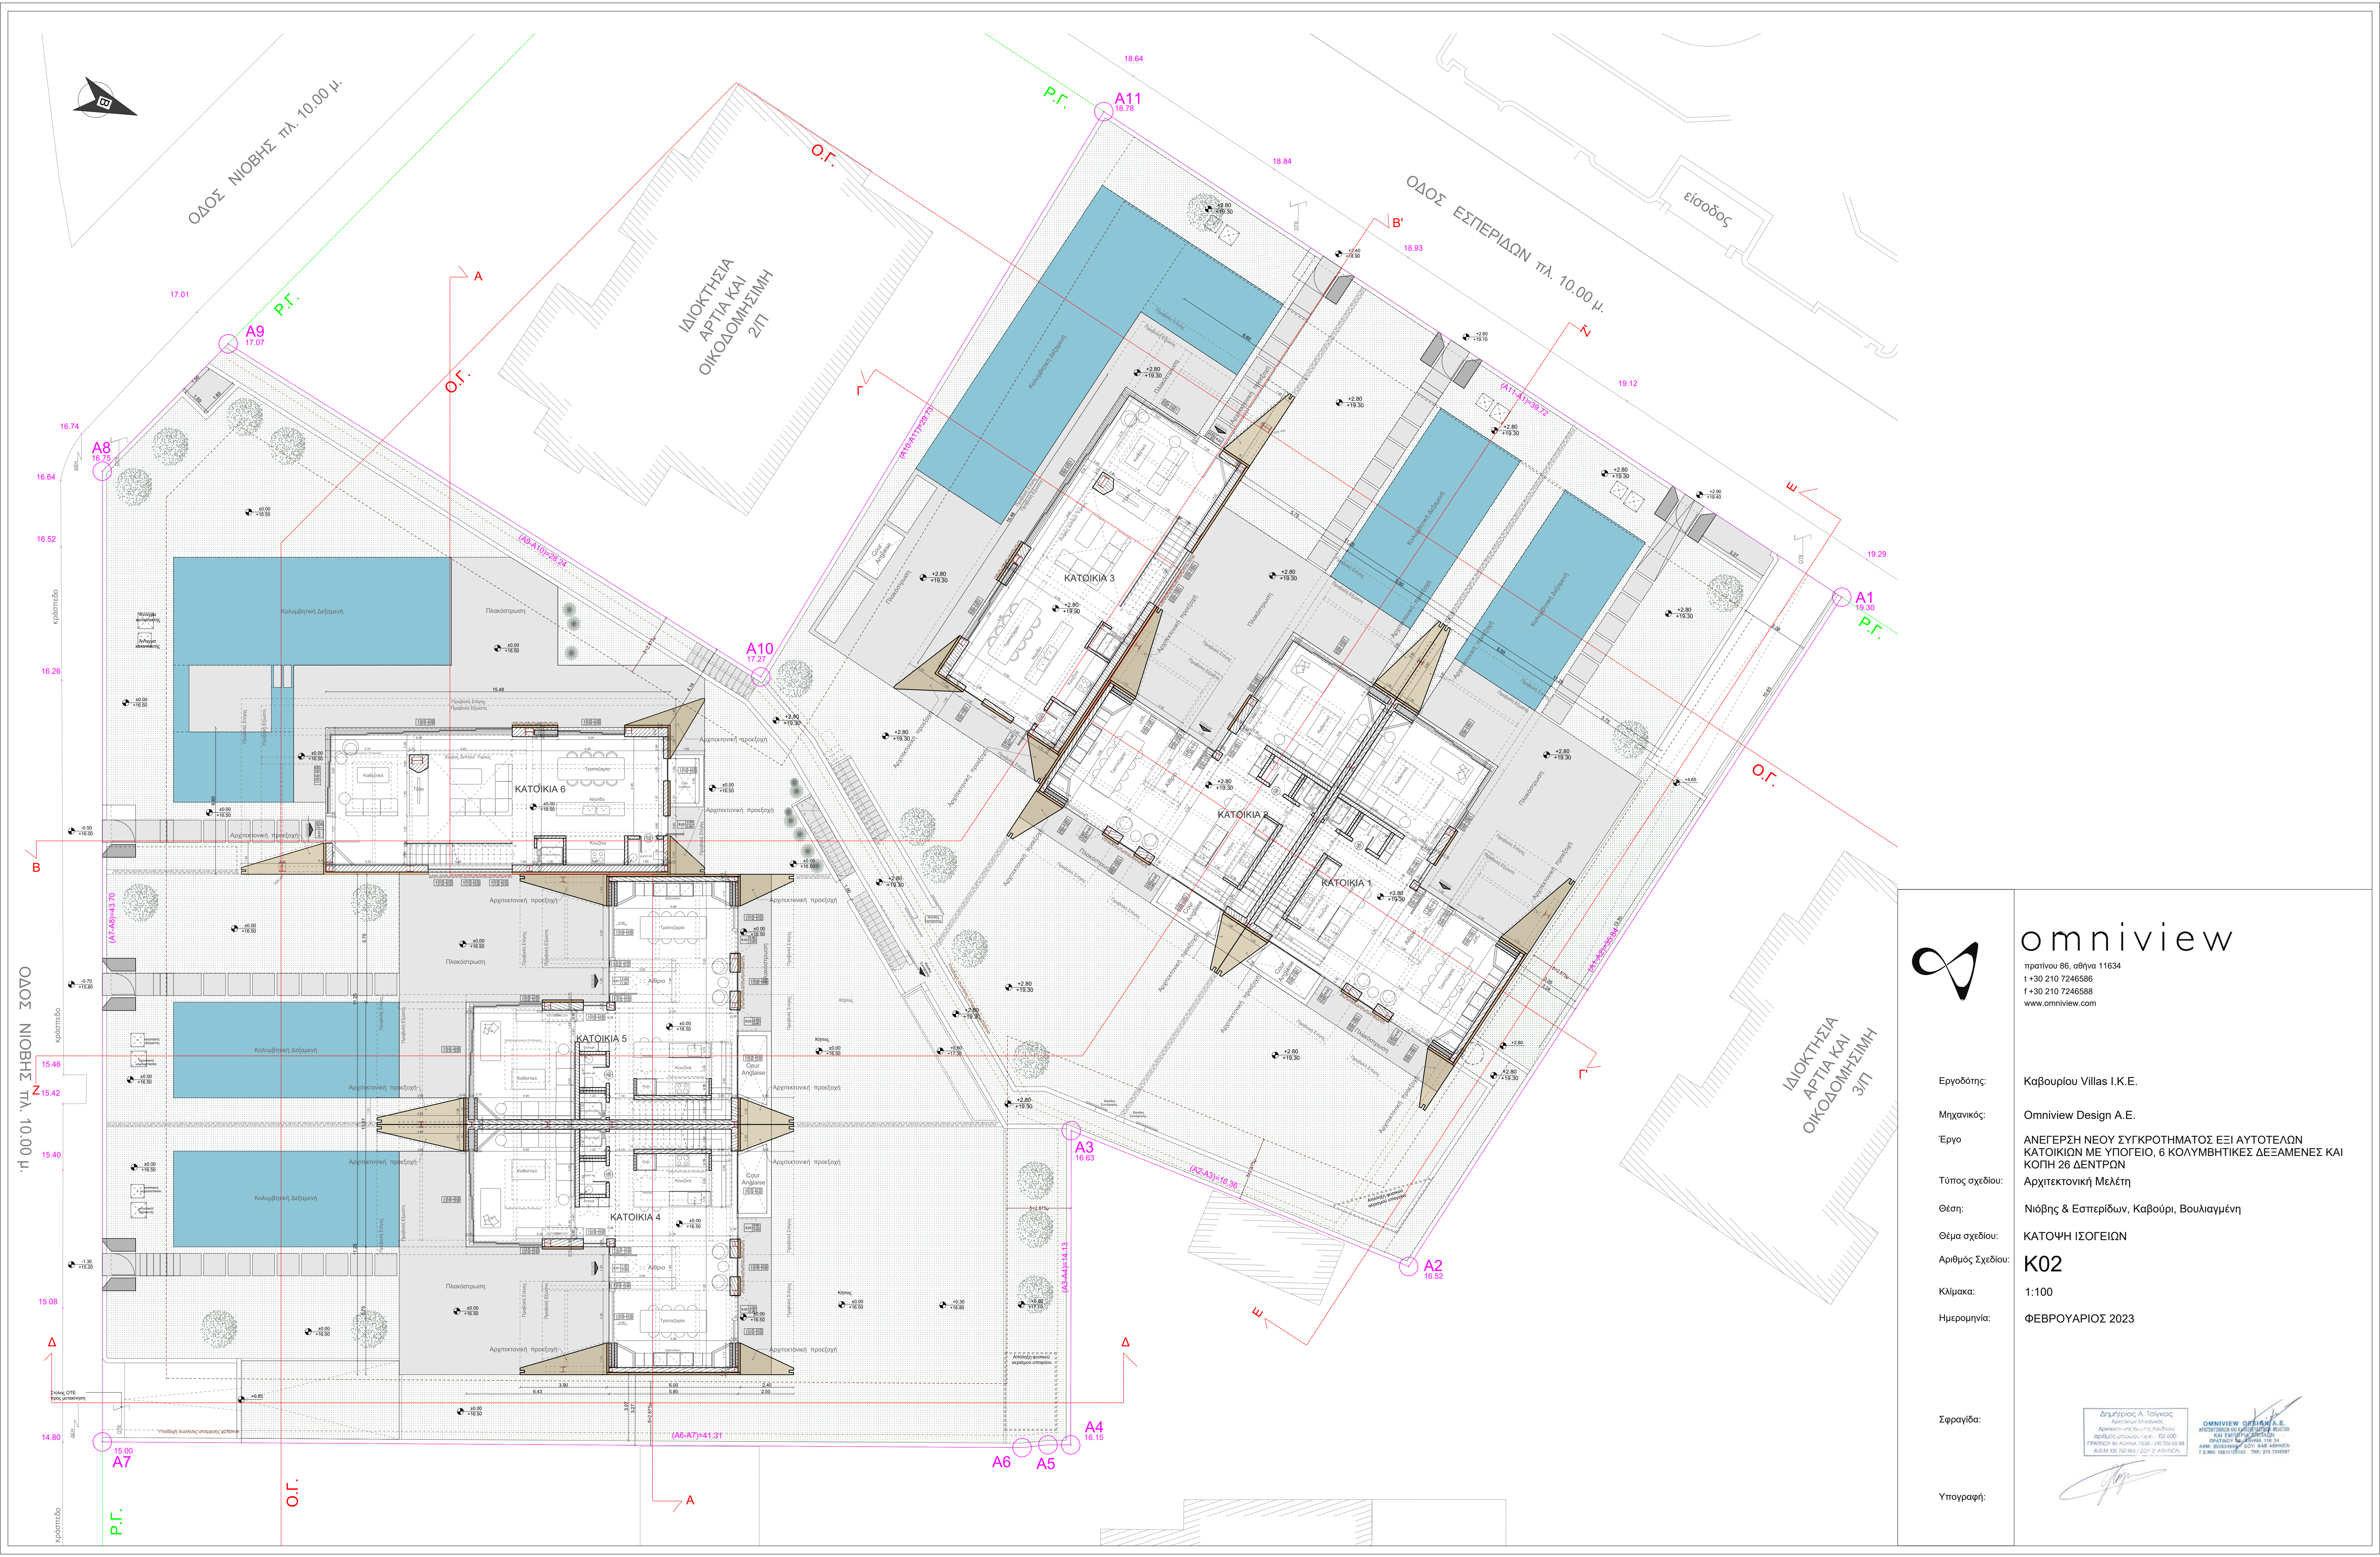

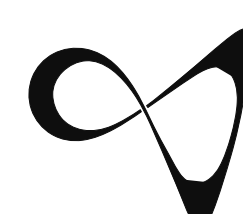

omniview
πρατίνου 86, αθήνα 11634
t +30 210 7246586
f +30 210 7246588
www.omniview.com

Εργοδότης:	Καβουρίου Villas I.K.E.
Μηχανικός:	Omniview Design A.E.
Έργο	ΑΝΕΓΕΡΣΗ ΝΕΟΥ ΣΥΓΚΡΟΤΗΜΑΤΟΣ ΕΞΙ ΑΥΤΟΤΕΛΩΝ ΚΑΤΟΙΚΙΩΝ ΜΕ ΥΠΟΓΕΙΟ, 6 ΚΟΛΥΜΒΗΤΙΚΕΣ ΔΕΞΑΜΕΝΕΣ ΚΑΙ ΚΟΠΗ 26 ΔΕΝΤΡΩΝ
Τύπος σχεδίου:	Αρχιτεκτονική Μελέτη
Θέση:	Νιόβης & Εσπεριδών, Καβούρι, Βουλιαγμένη
Θέμα σχεδίου:	ΚΑΤΟΨΗ ΙΣΟΓΕΙΩΝ
Αριθμός Σχεδίου:	K02
Κλίμακα:	1:100
Ημερομηνία:	ΦΕΒΡΟΥΑΡΙΟΣ 2023

Σφραγίδα:

Δημήτριος Α. Τσίγκας
Αρχιτέκτονας Μηχανικός
ΕΠΙΣΤΗΜΟΝΙΚΟ ΚΑΙ ΕΡΓΑΣΙΑΚΟ ΣΗΜΕΙΟ
ΠΡΑΤΙΝΟΥ 86, ΑΘΗΝΑ 116 34
ΑΦΜ 926720458 / ΔΟΥ 17 ΑΘΗΝΩΝ

OMNIVIEW DESIGN A.E.
ΜΗΤΡΩΟ ΕΛΛΗΝΙΚΗΣ ΑΡΧΙΤΕΚΤΟΝΙΚΗΣ ΕΠΙΣΤΗΜΗΣ
ΑΔΑ ΕΠΕΛΕΓΜΕΝΗ
ΠΡΑΤΙΝΟΥ 86, ΑΘΗΝΑ 116 34
ΑΦΜ 926720458 / ΔΟΥ 17 ΑΘΗΝΩΝ
Τ.Μ.Φ.Ε. 1281510560 ΤΗΛ: 210 7246587

Υπογραφή:

